



ΕΦΗΜΕΡΙΣ ΤΗΣ ΚΥΒΕΡΝΗΣΕΩΣ

ΤΗΣ ΕΛΛΗΝΙΚΗΣ ΔΗΜΟΚΡΑΤΙΑΣ

ΤΕΥΧΟΣ ΤΕΤΑΡΤΟ **Αρ. Φύλλου 126**

20 Φεβρουαρίου 2003

ΠΕΡΙΕΧΟΜΕΝΑ

ΑΠΟΦΑΣΕΙΣ

Αριθ. 1102844/10783Π.Ε/Β0010 (1)

Καθορισμός ορίων αιγιαλού και παραλίας στη θέση «ΚΑΣΤΡΑΚΙ» ν. Νάξου Ν. Κυκλάδων.

Ο ΥΦΥΠΟΥΡΓΟΣ ΟΙΚΟΝΟΜΙΑΣ ΚΑΙ ΟΙΚΟΝΟΜΙΚΩΝ

Έχοντας υπόψη:

1. Τις διατάξεις του Ν. 2971/2001 (ΦΕΚ 285 τ.Α΄/ 19.12.2001) «περί αιγιαλού και παραλίας».

2. Τις διατάξεις του Ν.Δ. 439/70 «περί συμπληρώσεως των διατάξεων περί αιγιαλού».

3. Τις διατάξεις του Ν. 3200/55 «περί διοικητικής αποκεντρώσεως όπως αυτές τροποποιήθηκαν και ισχύουν σήμερα με τα Ν.Δ. 532/70, Β.Δ. 704/70, Β.Δ. 705/70, Β.Δ. 192/72, Π.Δ. 71/84, Π.Δ. 347/86, Ν. 2026/92 και Π.Δ. 97/93.

4. Τις διατάξεις του άρθρου 19 παρ. 5 του Ν. 2344/95, του άρθρου 52 παρ. 6 Ν. 2218/94, του άρθρου 4 παρ. 7 του Ν. 2240/94, δυνάμει των οποίων αρμοδιότητες του Υπουργείου Οικονομικών που είχαν μεταβιβασθεί στους Νομάρχες ανήκουν στον Περιφερειακό Δ/ντή, σε συνδυασμό με αυτές του άρθρου 14 παρ. 2 του Ν. 2399/96 με τις οποίες προβλέπεται η κατάργηση των θέσεων των Περιφερειακών Δ/ντών και οι αρμοδιότητες περιέρχονται στο Γενικό Γραμματέα της Περιφέρειας και ασκούνται από τον Αναπληρωτή Περιφερειακό Δ/ντή.

5. Τις διατάξεις των παρ. 2 και 6 του άρθρου 1 του Ν. 2503/97 «Διοίκηση, Οργάνωση, Στελέχωση της Περιφέρειας, ρύθμιση θεμάτων για την Τοπική Αυτοδιοίκηση και άλλες διατάξεις» (ΦΕΚ 107 τ.Α΄), σύμφωνα με τις οποίες οι Περιφερειακές Υπηρεσίες του Υπουργείου Οικονομικών που συγκροτούσαν την Περιφερειακή Διοίκηση του Νομού ή Νομαρχίας, δεν υπήχθησαν στην ενιαία οργανική μονάδα της Περιφέρειας, ούτε καταργήθηκαν, αλλά αποτελούν από 1.9.1997 Υπηρεσίες του Υπουργείου Οικονομικών.

6. Το 28979/31.7.1997 έγγραφο της Δ/νσης Διοίκησης του Υπουργείου Εσωτερικών, Δημ. Διοίκησης και Αποκέντρωσης, σύμφωνα με το οποίο οι αρμοδιότητες του Γενικού Γραμματέα της Περιφέρειας σε θέματα Υπηρεσιών του Υπουργείου Οικονομικών, μεταφέρονται από 1.9.1997 στον Υπουργό Οικονομικών.

7. Την 1100383/1330/Α0006/31.10.2001 (ΦΕΚ 1485/τ.Β΄/ 31.10.2001) κοινή απόφαση του Πρωθυπουργού και Υπουργού Οικονομικών, περί καθορισμού αρμοδιοτήτων των Υφυπουργών Οικονομικών.

8. Την 1115093/1378/Α0006/17.12.2001 (ΦΕΚ 1720/τ.Β΄/ 21.12.2001) απόφαση του Υφυπουργού Οικονομικών, περί μεταβίβασης αρμοδιοτήτων στο Γενικό Γραμματέα, στους Γενικούς Διευθυντές κ.λ.π. του Υπουργείου Οικονομικών, καθώς και την 1041136/468/Α0006/8.5.2002 απόφαση του Υφυπουργού Οικονομίας και Οικονομικών, με την οποία τροποποιείται και συμπληρώνεται η προηγούμενη απόφαση.

9. Την από 19.9.2002 έκθεση της κατά το άρθρο 3 του Ν. 2971/19.12.2001 αρμόδιας Επιτροπής καθορισμού ορίων αιγιαλού και παραλίας και τον καθορισμό ορίων αιγιαλού στη θέση «ΚΑΣΤΡΑΚΙ» ν. Νάξου.

10. Το τοπογραφικό και υψομετρικό διάγραμμα κλίμακας 1:500, σε δύο (2) πινακίδες το οποίο συντάχθηκε από τον Εμμανουήλ Βαρσαμή, Αγρονόμο Τοπογράφο Μηχανικό, τον Ιούνιο του 2002, ελέγχθηκε και θεωρήθηκε επί τόπου για την ακρίβεια της αποτύπωσης την 19.9.2002 από τον Αντώνη Παυλόπουλο αρχιτέκτονα μηχανικό της Πολεοδομίας Νάξου.

11. Την 544.5/757/02/ΣΧ1485/4.12.2002 σύμφωνη γνώμη του ΓΕΝ για τα όρια του αιγιαλού - παραλίας, αποφασίζουμε:

Επικυρώνουμε την 19.9.2002 έκθεση της κατά το άρθρο 3 του Ν. 2971/19.12.2001 αρμόδιας Επιτροπής περί χάραξης των ορίων αιγιαλού και παραλίας στη θέση «Καστράκι» ν. Νάξου καθώς επίσης και το από Ιούνιο 2002 τοπογραφικό και υψομετρικό διάγραμμα 1:500, σε δύο (2) πινακίδες το οποίο συντάχθηκε από τον Εμμανουήλ Βαρσαμή, Αγρονόμο Τοπογράφο Μηχανικό, και θεωρήθηκε

και ελέγχθηκε επί τόπου για την ακρίβεια της αποτύπωσης την 19.9.2002 από τον Αντώνη Παυλόπουλο αρχιτέκτονα μηχανικό της Πολεοδομίας Νάξου.

Στο τοπογραφικό αυτό διάγραμμα καθορίστηκε η οριογραμμή του αιγιαλού με κόκκινη συνεχή πολυγωνική γραμμή, με στοιχεία 1,2, 3, ...28,29,30.

Η οριογραμμή της παραλίας με κίτρινη συνεχή πολυγωνική γραμμή και στοιχεία 1΄,2΄,3΄, ...28΄,29΄,30΄.

Αποφαίνεται ότι δεν υπάρχει παλαιός αιγιαλός.

Η ζώνη παραλίας έχει πλάτος 10 μ. διότι διαφορετικά δεν εξυπηρετούνται οι σκοποί του άρθρου 1 παρ. 2 του Ν. 2971/2001.

Δεν εξαιρούνται τα κτίσματα που βρίσκονται στη ζώνη παραλίας.

Η παρούσα απόφαση με την έκθεση της επιτροπής και το τοπογραφικό διάγραμμα να δημοσιευθούν στην Εφημερίδα της Κυβερνήσεως.

Αθήνα, 27 Ιανουαρίου 2003

Ο Γενικός Διευθυντής Δημόσιας
Περιουσίας και Εθν. Κληρ/των
ΣΠΥΡΟΣ Ι. ΣΤΑΘΗΣ

ΕΚΘΕΣΗ
ΕΠΙΤΡΟΠΗΣ ΚΑΘΟΡΙΣΜΟΥ ΤΩΝ ΟΡΙΩΝ ΤΟΥ ΑΙΓΙΑΛΟΥ
(ΑΡΘΡΟ 3 Ν. 2971/2001)

Για τον καθορισμό των ορίων του αιγιαλού που γίνεται για πρώτη φορά στη θέση «Καστράκι» ν. Νάξου.

Στην Νάξο σήμερα 19.9.2002, οι υπογεγραμμένοι:

1. ΣΤΕΛΙΟΣ ΣΕΖΕΝΙΑΣ, Προϊστάμενος της Κτηματικής Υπηρεσίας του Νομού Κυκλάδων, ως πρόεδρος,

2. ΑΝΤ. ΠΑΥΛΟΠΟΥΛΟΣ αρχ/κτων μηχ/κός ως μέλος,

3. ΑΝΤ. ΖΟΥΡΕΛΗΣ, ΛΙΜ/ΡΧΗΣ ΝΑΞΟΥ, ως .μέλος

Τα μέλη της επιτροπής

ΔΗΜΗΤΡΗΣ ΜΠΟΥΝΤΟΥΡΗΣ, Διευθυντής της Διεύθυνσης Πολεοδομίας Νομαρχιακής Αυτοδιοίκησης Ν. Κυκλάδων και ΕΜΜΑΝΟΥΗΛ ΚΑΛΑΒΡΟΣ, Διευθυντής Χωροταξίας και Περιβάλλοντος της Γενικής Γραμματείας Περιφέρειας ν. Αιγαίου, αν και προσκλήθηκαν με την με αρ. 5054/16.9.2002 πρόσκληση του Προέδρου της επιτροπής δεν παρευρέθηκαν.

αποτελούντες την επιτροπή καθορισμού των ορίων του αιγιαλού δυνάμει του άρθρου 3 Ν. 2971/2001 αυτής μεταβήκαμε επί τόπου στην προαναφερθείσα περιοχή και λαβόντες υπ' όψη:

1. Την από 18.6.2002 αίτηση της εταιρείας TECHNOINVEST AE για τον καθορισμό των ορίων του αιγιαλού στην εν λόγω θέση.

2. Το τοπογραφικό και υψομετρικό διάγραμμα το οποίο συντάχθηκε τον Ιούνιο 2002 από τον Εμμανουήλ Βαρσαμή Αγρ. και τοπογράφο μηχανικό σε δύο πινακίδες σε κλίμακα 1:500, ελέγχθηκε επιτόπου για την ακρίβεια της αποτύπωσης την 19.9.2002 από τον Αντ. Παυλόπουλο Αρχ/να Μηχ/κό και θεωρήθηκε την ίδια ημερομηνία από τον ίδιο.

3. Τις διατάξεις του Ν. 2971/2001 «Αιγιαλός, παραλία και άλλες διατάξεις», όπως αυτός ισχύει και τον Ν. 1337/83 καθώς και την προς αυτόν σχετική Δικαστηριακή και Διοικητική Νομολογία.

4. Την από την επιτόπια μετάβαση σχηματισθείσα αντίληψη περί του πλάτους της βρεχόμενης ζώνης της ξηράς και λοιπών συναφών στοιχείων, δηλαδή:

α) Η ακτογραμμή στο σύνολό της είναι αμμώδης με χαμηλά υψόμετρα.

β) Την περιοχή την επηρεάζουν άνεμοι δυτικοί-νοτιοδυτικοί, αποφασίζουμε:

1. Καθορίζουμε επί του ανωτέρω τοπογραφικού διαγράμματος:

α) Την οριογραμμή του αιγιαλού με κόκκινη συνεχή πολυγωνική γραμμή και στοιχεία 1,2,3, ...28,29,30.

β) Η οριογραμμή της παραλίας με κίτρινη συνεχή πολυγωνική γραμμή και στοιχεία 1΄,2΄,3΄,.............. ...,28΄,29΄,30΄.


2. Η ζώνη παραλίας έχει πλάτος 10 μ. διότι διαφορετικά δεν εξυπηρετούνται οι σκοποί του άρθρου 1 παρ. 2 του Ν. 2971/2001, άρθρου 1 παρ. 2 του Ν. 2971/2001.

3. Δεν εξαιρούνται τα κτίσματα που βρίσκονται στη ζώνη παραλίας.


4. Αποφαινόμαστε ότι δεν υπάρχει παλαιός αιγιαλός.

Η Επιτροπή

Ο Πρόεδρος	Τα μέλη
ΣΤΕΛΙΟΣ ΣΕΖΕΝΙΑΣ	ΑΝΤ. ΠΑΥΛΟΠΟΥΛΟΣ
	ΑΝΤ. ΖΟΥΡΕΛΗΣ

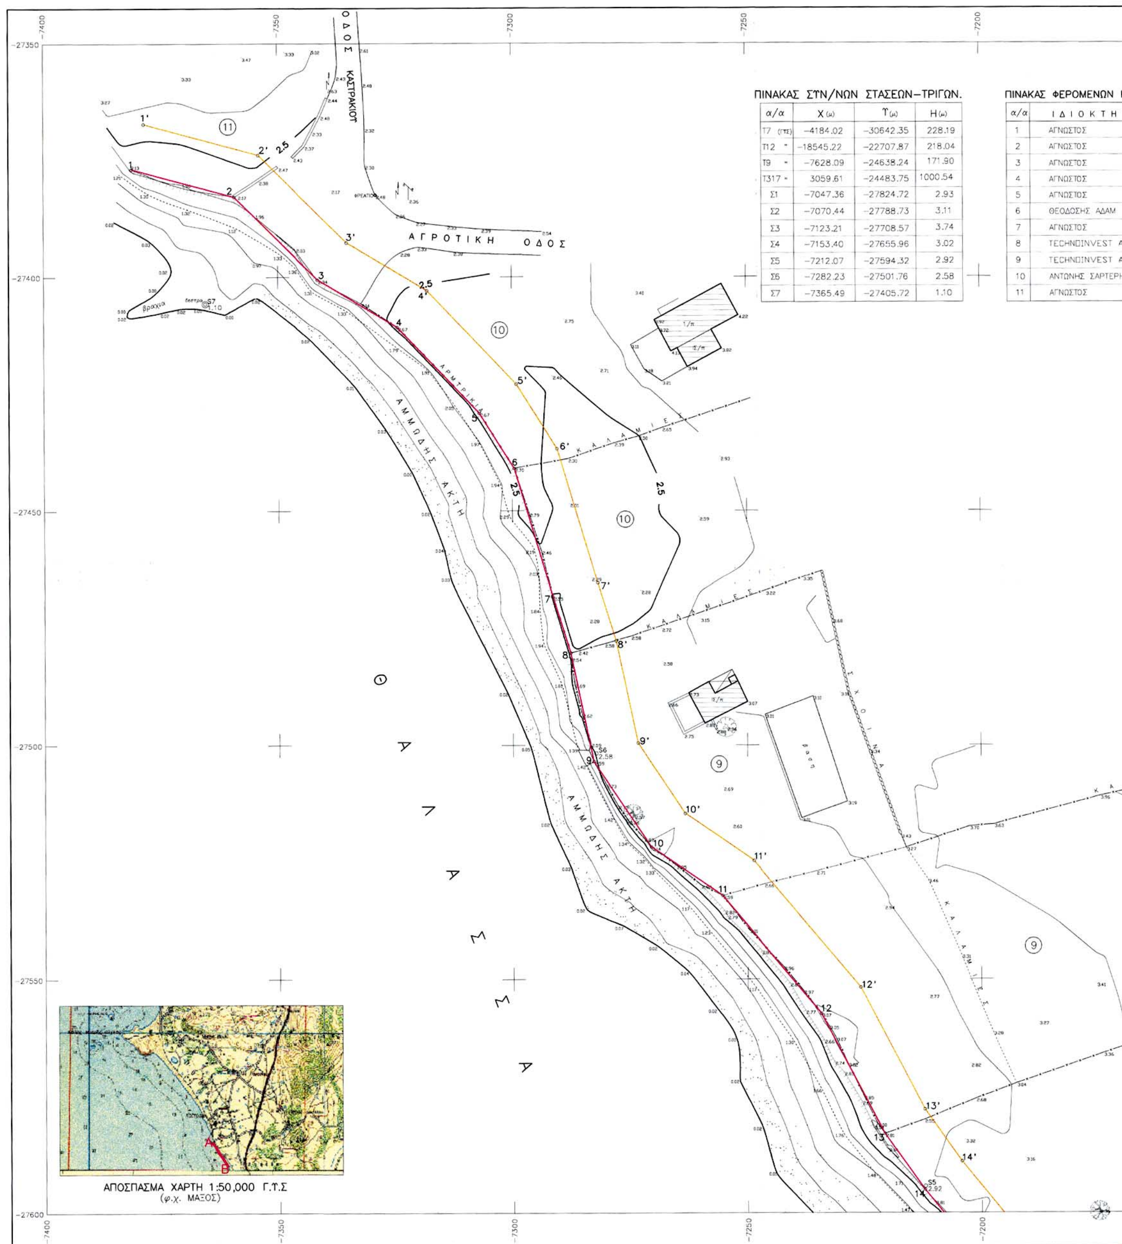

ΟΔΟΣ ΚΑΣΤΡΑΚΙΟΥ
ΑΓΡΟΤΙΚΗ ΟΔΟΣ
ΑΜΜΩΔΗΣ ΑΚΤΗ
ΘΑΛΑΣΣΑ
ΠΙΝΑΚΑΣ ΣΥΝ/ΝΩΝ ΣΤΑΣΕΩΝ–ΤΡΙΓΩΝ.
α/α | X (μ) | Υ (μ) | H (μ)
Τ7 (ΓΥΣ) | −4184.02 | −30642.35 | 228.19
Τ12 " | −18545.22 | −22707.87 | 218.04
Τ9 " | −7628.09 | −24638.24 | 171.90
Τ317 " | 3059.61 | −24483.75 | 1000.54
Σ1 | −7047.36 | −27824.72 | 2.93
Σ2 | −7070.44 | −27788.73 | 3.11
Σ3 | −7123.21 | −27708.57 | 3.74
Σ4 | −7153.40 | −27655.96 | 3.02
Σ5 | −7212.07 | −27594.32 | 2.92
Σ6 | −7282.23 | −27501.76 | 2.58
Σ7 | −7365.49 | −27405.72 | 1.10
ΠΙΝΑΚΑΣ ΦΕΡΟΜΕΝΩΝ ΙΔ
α/α | ΙΔΙΟΚΤΗΤ
1 | ΑΓΝΩΣΤΟΣ
2 | ΑΓΝΩΣΤΟΣ
3 | ΑΓΝΩΣΤΟΣ
4 | ΑΓΝΩΣΤΟΣ
5 | ΑΓΝΩΣΤΟΣ
6 | ΘΕΟΔΟΣΗΣ ΑΔΑΜ
7 | ΑΓΝΩΣΤΟΣ
8 | TECHNOINVEST A.E
9 | TECHNOINVEST A.E
10 | ΑΝΤΩΝΗΣ ΣΑΡΤΕΡΗΣ
11 | ΑΓΝΩΣΤΟΣ
ΑΠΟΣΠΑΣΜΑ ΧΑΡΤΗ 1:50,000 Γ.Υ.Σ
(φ.χ. ΜΑΞΟΣ)

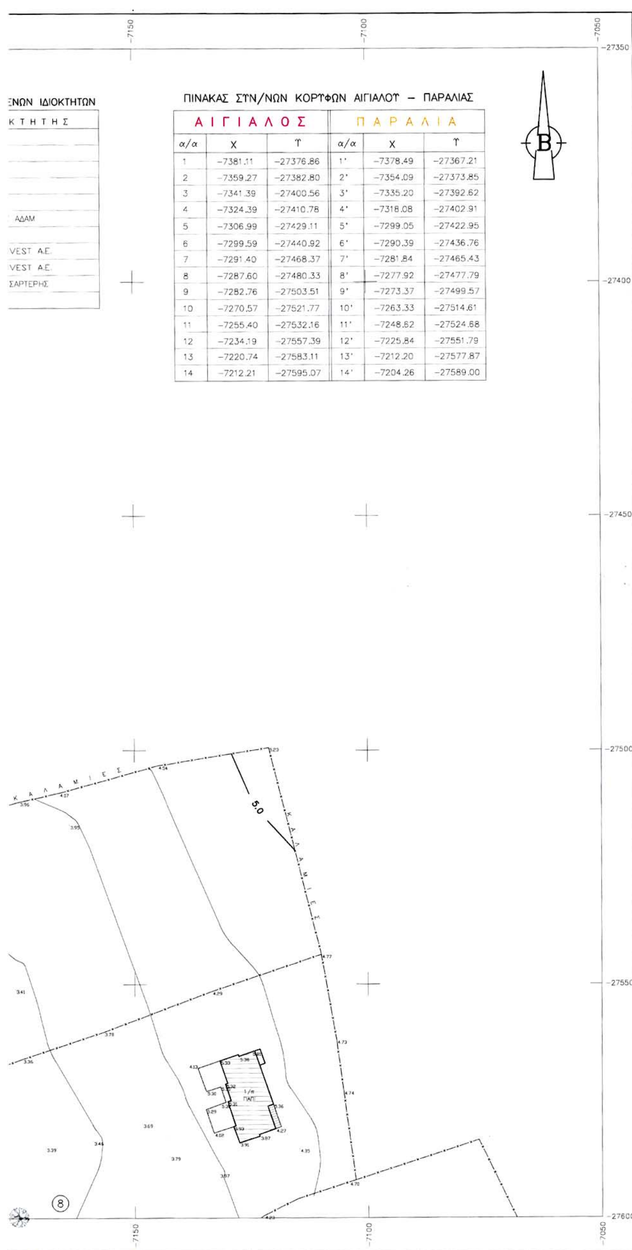

ΠΙΝΑΚΑΣ ΣΥΝ/ΝΩΝ ΚΟΡΥΦΩΝ ΑΙΓΙΑΛΟΥ – ΠΑΡΑΛΙΑΣ

ΑΙΓΙΑΛΟΣ			ΠΑΡΑΛΙΑ		
α/α	Χ	Υ	α/α	Χ	Υ
1	-7381.11	-27376.86	1'	-7378.49	-27367.21
2	-7359.27	-27382.80	2'	-7354.09	-27373.85
3	-7341.39	-27400.56	3'	-7335.20	-27392.62
4	-7324.39	-27410.78	4'	-7318.08	-27402.91
5	-7306.99	-27429.11	5'	-7299.05	-27422.95
6	-7299.59	-27440.92	6'	-7290.39	-27436.76
7	-7291.40	-27468.37	7'	-7281.84	-27465.43
8	-7287.60	-27480.33	8'	-7277.92	-27477.79
9	-7282.76	-27503.51	9'	-7273.37	-27499.57
10	-7270.57	-27521.77	10'	-7263.33	-27514.61
11	-7255.40	-27532.16	11'	-7248.62	-27524.68
12	-7234.19	-27557.39	12'	-7225.84	-27551.79
13	-7220.74	-27583.11	13'	-7212.20	-27577.87
14	-7212.21	-27595.07	14'	-7204.26	-27589.00

ΥΠΟΜΝΗΜΑ ΕΠΙΤΡΟΠΗΣ

1. ΤΟ ΠΑΡΟΝ ΤΟΠΟΓΡΑΦΙΚΟ ΔΙΑΓΡΑΜΜΑ ΣΥΝΟΔΕΥΕΙ ΤΗΝ ΑΠΟ 19-9-02 ΕΚΘΕΣΗ ΤΗΣ ΕΠΙΤΡΟΠΗΣ ΚΑΘΟΡΙΣΜΟΥ ΤΩΝ ΟΡΙΩΝ ΤΟΥ ΑΙΓΙΑΛΟΥ (ΑΡΘΡΟ 3 ΤΟΥ Ν.2971/2001)
2. ——— (κοκκινη) 1,2,3,......30
   ——— (κιτρινη) 1',2',3',....30'
3. ΟΙ ΚΟΡΥΦΕΣ ΤΩΝ ΟΡΙΟΓΡΑΜΜΩΝ ΟΡΙΖΟΝΤΑΙ ΜΕ ΟΡΘΟΓΩΝΙΕΣ ΣΥΝ/ΝΕΣ ΕΞΑΡΤΗΜΕΝΕΣ ΑΠΟ ΤΟ ΚΡΑΤΙΚΟ ΔΙΚΤΥΟ.
4. ΑΠΟΦΑΙΝΕΤΑΙ ΟΤΙ ΔΕΝ ΥΦΙΣΤΑΤΑΙ ΠΑΛΑΙΟΣ ΑΙΓΙΑΛΟΣ ΚΑΙ ΟΤΙ ΣΤΗ ΖΩΝΗ ——— ΠΑΡΑΛΙΑΣ ——— ΥΠΑΡΧΟΥΝ ΚΤΙΣΜΑΤΑ.

Ο ΠΡΟΕΔΡΟΣ

ΣΤΕΛΙΟΣ ΣΕΖΕΝΙΑΣ
ΕΦΟΡΙΑΚΟΣ ΔΕ/Α'

ΤΑ ΜΕΛΗ

α. ΑΝΤΩΝΗΣ ΠΑΥΛΟΠΟΥΛΟΣ
ΑΡΧΙΤΕΚΤΩΝ ΜΗΧΑΝΙΚΟΣ

β. ΑΝΤΩΝΗΣ ΖΟΥΡΕΛΗΣ
ΛΙΜΕΝΑΡΧΗΣ ΝΑΞΟΥ

γ.

δ.

ΕΛΕΓΧΘΗΚΕ ΚΑΙ ΘΕΩΡΗΘΗΚΕ
ΕΠΙ ΤΟΠΟΥ ΓΙΑ ΤΗΝ ΑΚΡΙΒΕΙΑ ΤΗΣ ΑΠΟΤΥΠΩΣΗΣ

ΝΑΞΟΣ 19-9-02
Ο ΕΛΕΓΞΑΣ

ΑΝΤΩΝΗΣ ΠΑΥΛΟΠΟΥΛΟΣ
ΑΡΧΙΤΕΚΤΩΝ ΜΗΧΑΝΙΚΟΣ
της Πολεοδομίας Νάξου

ΚΤΗΜΑΤΙΚΗ ΥΠΗΡΕΣΙΑ
17.12.02

ΕΘΝΙΚΟ ΤΥΠΟΓΡΑΦΕΙΟ
Για τεχνικούς λόγους στο σχεδιάγραμμα έγινε σμίκρυνση κατά ποσοστό %

ΤΟΠΟΓΡΑΦΙΚΟ ΔΙΑΓΡΑΜΜΑ
ΚΑΘΟΡΙΣΜΟΥ ΟΡΙΩΝ ΑΙΓΙΑΛΟΥ – ΠΑΡΑΛΙΑΣ

ΠΕΡΙΟΧΗ ΚΑΣΤΡΑΚΙ
ΔΗΜΟΣ ΝΑΞΟΥ
ΝΟΜΑΡΧΙΑ ΚΥΚΛΑΔΩΝ
ΑΡΜΟΔΙΑ ΚΤΗΜ.ΥΠΗΡ ΣΥΡΟΥ
ΕΝΔΙΑΦΕΡΟΜΕΝΟΣ TECHNOINVEST A.E.

ΚΛΙΜΑΚΑ 1:500
Ισοδιασταση 1.0 μ

ΤΡΙΓΩΝΟΜΕΤΡΙΚΗ ΕΞΑΡΤΗΣΗ : Φο=37 15 Λο=+01 45
ΥΨΟΜΕΤΡΙΚΗ ΑΦΕΤΗΡΙΑ : ΚΡΑΤΙΚΟ ΔΙΚΤΥΟ (Μ.Σ.Θ)

ΜΕΘΟΔΟΣ ΑΠΟΤΥΠΩΣΗΣ : ΤΟΠΟΣΤΑΘΕΡΑ (ΗΛΕΚΤΡΟΝΙΚΟΣ)
ΧΡΟΝΟΛΟΓΙΑ ΑΠΟΤΥΠΩΣΗΣ : ΜΑΙΟΣ 2002

ΔΙΑΝΟΜΗ ΠΙΝΑΚΙΔΩΝ
1
2


ΥΠΟΜΝΗΜΑ ΣΥΜΒΟΛΩΝ

ΚΤΙΣΜΑ
ΞΗΡΟΛΙΘΙΑ
ΠΡΑΝΕΣ
ΔΕΗ – ΟΤΕ
ΑΜΜΩΔΗΣ ΑΚΤΗ
ΑΡΜΥΡΙΚΙ
ΣΥΚΙΑ

ΧΑΛΑΝΔΡΙ ΙΟΥΝΙΟΣ 2002
Ο ΣΥΝΤΑΞΑΣ ΜΗΧΑΝΙΚΟΣ


ΕΜΜΑΝΟΥΗΛ Γ. ΒΑΡΣΑΜΗΣ
ΔΙΠΛ. ΑΓΡ. & ΤΟΠΟΓΡΑΦΟΣ ΜΗΧΑΝΙΚΟΣ
ΕΘΝΙΚΟΥ ΜΕΤΣΟΒΙΟΥ ΠΟΛΥΤΕΧΝΕΙΟΥ
ΜΕΛΟΣ Τ.Ε.Ε. ΑΡΙΘΜΟΣ ΜΗΤΡΩΟΥ 45438
ΗΡΩΔΟΥ ΑΤΤΙΚΟΥ 6 ΧΑΛΑΝΔΡΙ - ΤΗΛ. 6834931
ΑΦΜ. 029604208 - ΔΟΥ ΧΑΛΑΝΔΡΙΟΥ

ΕΘΝΙΚΟ ΤΥΠΟΓΡΑΦΕΙΟ
Για τεχνικούς λόγους στο σχεδιάγραμμα έγινε σμίκρυνση κατά ποσοστό 31 %

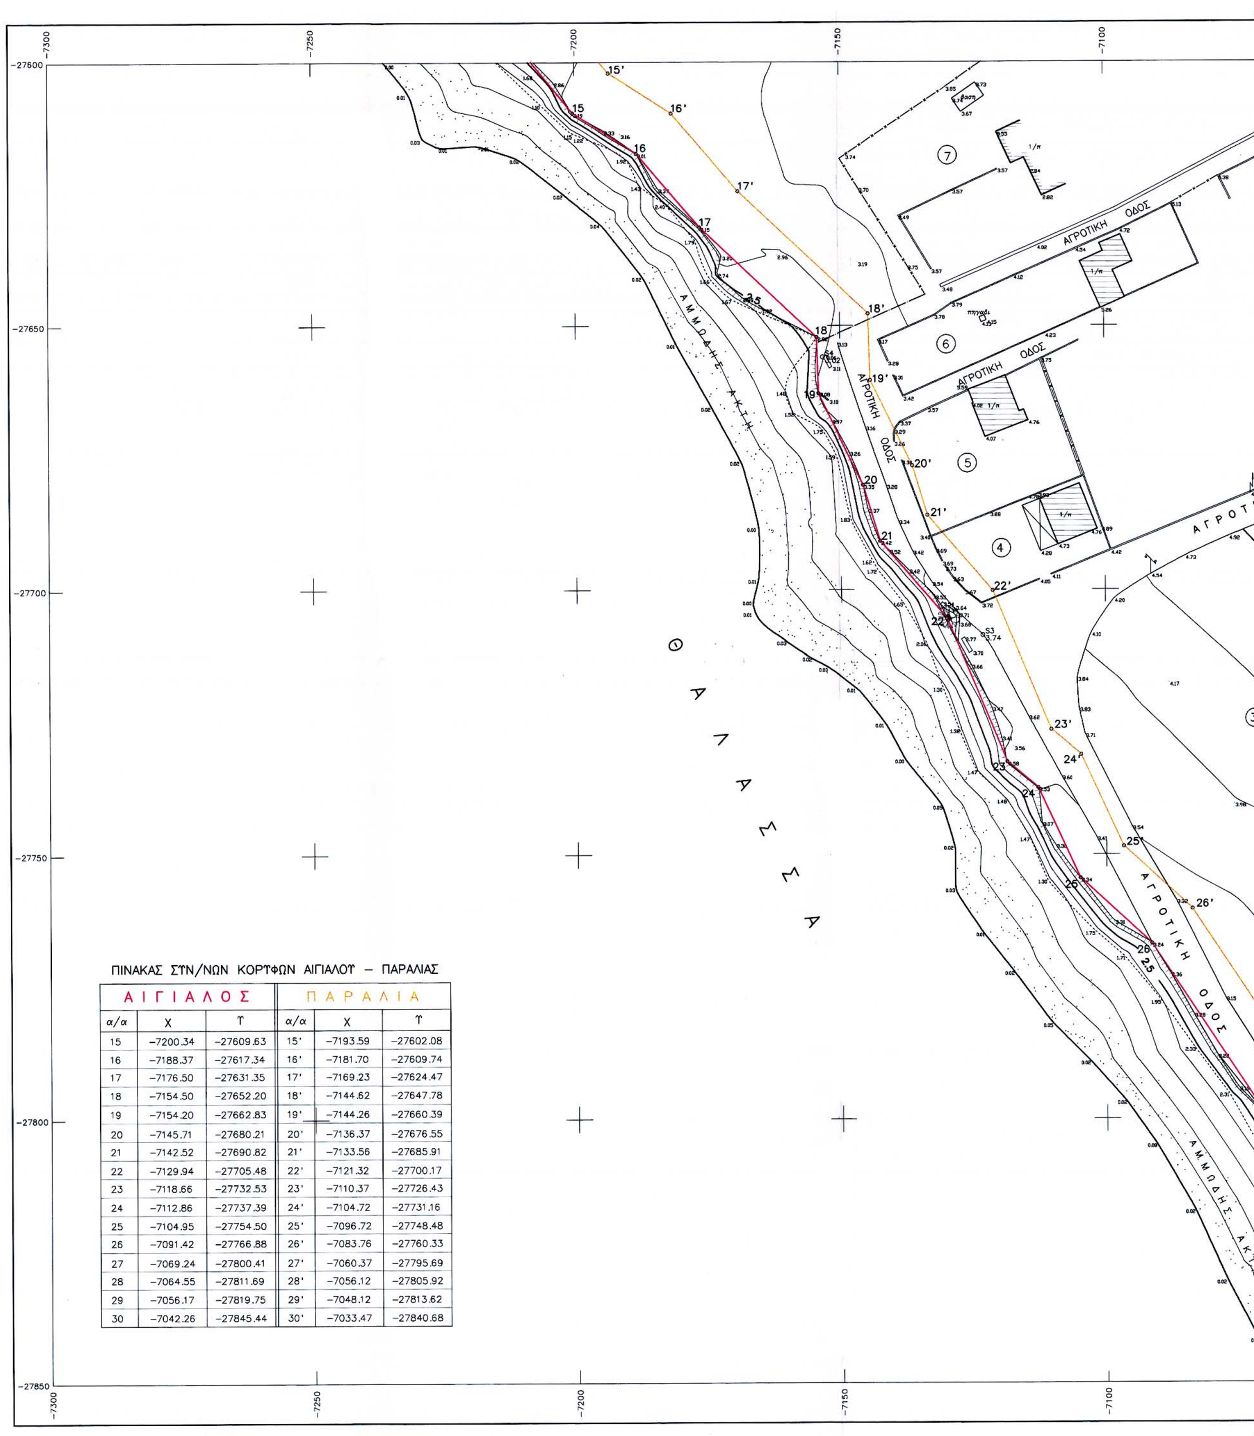

ΠΙΝΑΚΑΣ ΣΥΝ/ΝΩΝ ΚΟΡΥΦΩΝ ΑΙΓΙΑΛΟΥ – ΠΑΡΑΛΙΑΣ

ΑΙΓΙΑΛΟΣ			ΠΑΡΑΛΙΑ		
α/α	Χ	Υ	α/α	Χ	Υ
15	-7200.34	-27609.63	15'	-7193.59	-27602.08
16	-7188.37	-27617.34	16'	-7181.70	-27609.74
17	-7176.50	-27631.35	17'	-7169.23	-27624.47
18	-7154.50	-27652.20	18'	-7144.62	-27647.78
19	-7154.20	-27662.83	19'	-7144.26	-27660.39
20	-7145.71	-27680.21	20'	-7136.37	-27676.55
21	-7142.52	-27690.82	21'	-7133.56	-27685.91
22	-7129.94	-27705.48	22'	-7121.32	-27700.17
23	-7118.66	-27732.53	23'	-7110.37	-27726.43
24	-7112.86	-27737.39	24'	-7104.72	-27731.16
25	-7104.95	-27754.50	25'	-7096.72	-27748.48
26	-7091.42	-27766.88	26'	-7083.76	-27760.33
27	-7069.24	-27800.41	27'	-7060.37	-27795.69
28	-7064.55	-27811.69	28'	-7056.12	-27805.92
29	-7056.17	-27819.75	29'	-7048.12	-27813.62
30	-7042.26	-27845.44	30'	-7033.47	-27840.68

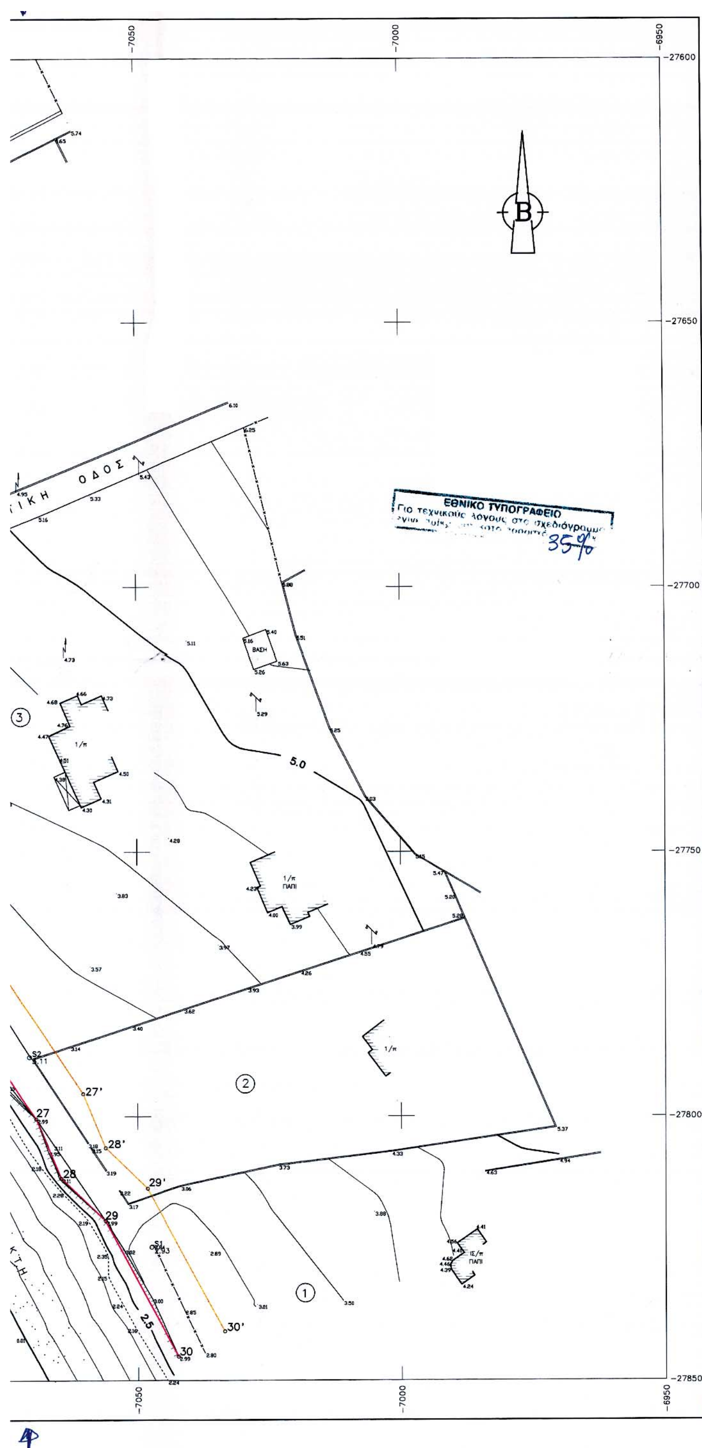

ΥΠΟΜΝΗΜΑ ΕΠΙΤΡΟΠΗΣ

1. ΤΟ ΠΑΡΟΝ ΤΟΠΟΓΡΑΦΙΚΟ ΔΙΑΓΡΑΜΜΑ ΣΥΝΟΔΕΥΕΙ ΤΗΝ ΑΠΟ 19-9-02 ΕΚΘΕΣΗ ΤΗΣ ΕΠΙΤΡΟΠΗΣ ΚΑΘΟΡΙΣΜΟΥ ΤΩΝ ΟΡΙΩΝ ΤΟΥ ΑΙΓΙΑΛΟΥ (ΑΡΘΡΟ 3 ΤΟΥ Ν.2971/2001)
2. ——— (*κοκκινη*) 1,2,3,.....,30
   ------- (*κιτρινη*) 1',2',3',....,30'
3. ΟΙ ΚΟΡΥΦΕΣ ΤΩΝ ΟΡΙΟΓΡΑΜΜΩΝ ΟΡΙΖΟΝΤΑΙ ΜΕ ΟΡΘΟΓΩΝΙΕΣ ΣΥΝ/ΝΕΣ ΕΞΑΡΤΗΜΕΝΕΣ ΑΠΟ ΤΟ ΚΡΑΤΙΚΟ ΔΙΚΤΥΟ.
4. ΑΠΟΦΑΙΝΕΤΑΙ ΟΤΙ ΔΕΝ ΥΦΙΣΤΑΤΑΙ ΠΑΛΑΙΟΣ ΑΙΓΙΑΛΟΣ ΚΑΙ ΟΤΙ ΣΤΗ ΖΩΝΗ ——— ΠΑΡΑΛΙΑΣ ——ΥΠΑΡΧΟΥΝ ΚΤΙΣΜΑΤΑ.

Ο ΠΡΟΕΔΡΟΣ

ΣΤΕΛΙΟΣ ΣΕΖΕΝΙΑΣ
ΕΦΟΡΙΑΚΟΣ ΔΕ/Α'

ΤΑ ΜΕΛΗ

α. ΑΝΤΩΝΗΣ ΠΑΥΛΟΠΟΥΛΟΣ
ΑΡΧΙΤΕΚΤΩΝ ΜΗΧΑΝΙΚΟΣ

β. ΑΝΤΩΝΗΣ ΖΟΥΡΕΛΗΣ
ΛΙΜΕΝΑΡΧΗΣ ΝΑΞΟΥ

γ.

δ.

ΕΛΕΓΧΘΗΚΕ ΚΑΙ ΘΕΩΡΗΘΗΚΕ
ΕΠΙ ΤΟΠΟΥ ΓΙΑ ΤΗΝ ΑΚΡΙΒΕΙΑ ΤΗΣ ΑΠΟΤΥΠΩΣΗΣ

ΝΑΞΟΣ 19-9-02
Ο ΕΛΕΓΞΑΣ

ΑΝΤΩΝΗΣ ΠΑΥΛΟΠΟΥΛΟΣ
ΑΡΧΙΤΕΚΤΩΝ ΜΗΧΑΝΙΚΟΣ
της Πολεοδομίας Νάξου

ΚΤΗΜΑΤΙΚΗ ΥΠΗΡΕΣΙΑ
ΥΠΟΥΡΓΕΙΟΥ ΟΙΚΟΝΟΜΙΚΩΝ
ΑΚΡΙΒΕΣ ΑΝΤΙΓΡΑΦΟ
17.12.02

ΤΟΠΟΓΡΑΦΙΚΟ ΔΙΑΓΡΑΜΜΑ

ΚΑΘΟΡΙΣΜΟΥ ΟΡΙΩΝ ΑΙΓΙΑΛΟΥ - ΠΑΡΑΛΙΑΣ


ΠΕΡΙΟΧΗ ΚΑΣΤΡΑΚΙ
ΔΗΜΟΣ ΝΑΞΟΥ
ΝΟΜΑΡΧΙΑ ΚΥΚΛΑΔΩΝ
ΑΡΜΟΔΙΑ ΚΤΗΜ.ΥΠΗΡ ΣΥΡΟΥ
ΕΝΔΙΑΦΕΡΟΜΕΝΟΣ TECHNOINVEST A.E.

ΚΛΙΜΑΚΑ 1:500
Ισοδιασταση 1.0 μ


ΤΡΙΓΩΝΟΜΕΤΡΙΚΗ ΕΞΑΡΤΗΣΗ : Φo=37 15 Λo=+01 45
ΥΨΟΜΕΤΡΙΚΗ ΑΦΕΤΗΡΙΑ : ΚΡΑΤΙΚΟ ΔΙΚΤΥΟ (Μ.Σ.Θ)

ΜΕΘΟΔΟΣ ΑΠΟΤΥΠΩΣΗΣ : ΤΟΠΟΣΤΑΘΕΡΑ (ΗΛΕΚΤΡΟΝΙΚΩΣ)
ΧΡΟΝΟΛΟΓΙΑ ΑΠΟΤΥΠΩΣΗΣ : ΜΑΙΟΣ 2002

ΔΙΑΝΟΜΗ ΠΙΝΑΚΙΔΩΝ

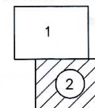

ΥΠΟΜΝΗΜΑ ΣΥΜΒΟΛΩΝ

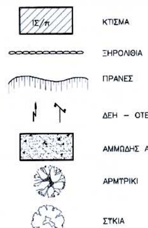

ΧΑΛΑΝΔΡΙ ΙΟΥΝΙΟΣ 2002
Ο ΣΥΝΤΑΞΑΣ ΜΗΧΑΝΙΚΟΣ

ΕΜΜΑΝΟΥΗΛ Γ. ΒΑΡΣΑ...
ΔΙΠΛ. ΑΓΡ. & ΤΟΠΟΓΡΑΦΟΣ ΜΗΧΑΝΙΚΟΣ
ΕΘΝΙΚΟΥ ΜΕΤΣΟΒΙΟΥ ΠΟΛΥΤΕΧΝΕΙΟΥ
ΜΕΛΟΣ Τ.Ε.Ε. ΑΡΙΘΜΟΣ ΜΗΤΡΩΟΥ 45438
ΗΡΩΔΟΥ ΑΤΤΙΚΟΥ 6 ΧΑΛΑΝΔΡΙ - ΤΗΛ. 6834931
ΑΦΜ. 029604208 - ΔΟΥ ΧΑΛΑΝΔΡΙΟΥ

ΕΘΝΙΚΟ ΤΥΠΟΓΡΑΦΕΙΟ
Για τεχνικούς λόγους στο σχεδιάγραμμα έγινε σμίκρυνση κατά ποσοστό 35%

Αριθ. 89 (2)

Κήρυξη έκτασης ως αναδασωτέας εμβαδού 2.330,00 τ.μ. που βρίσκεται στη θέση «Καρτσοκλίνα» περιφ. Δ.Δ. Αθ. Διάκου του Δήμου Καλλιέων Ν. Φωκίδας.

Ο ΓΕΝΙΚΟΣ ΓΡΑΜΜΑΤΕΑΣ
ΠΕΡΙΦΕΡΕΙΑΣ ΣΤΕΡΕΑΣ ΕΛΛΑΔΑΣ

Έχοντας υπόψη:

1. Τις διατάξεις:

α. Του άρθρου 117 παραγρ. 3 του Συντάγματος.

β. Του Ν. 3200/55 «Περί Διοικητικής αποκεντρώσεως».

γ. Των άρθρων 38, παραγ. 1 και 41 του Ν. 998/79 «Περί προστασίας των Δασών και δασικών εν γένει εκτάσεων της Χώρας».

δ. Του Ν. 2503/97 «Περί Διοίκησης, Οργάνωσης, Στελέχωσης της Περ/ρειας, ρύθμιση θεμάτων για την τοπική Αυτ/ση και άλλες διατάξεις».

2. Τη 6747/29.9.97 απόφαση του Γενικού Γραμματέα Περιφέρειας Στ. Ελλάδας «Περί μεταβίβασης αρμοδιοτήτων στους Προϊσταμένους των Δασικών Υπηρεσιών της Περιφ. Στερ. Ελλάδας και της εξουσίας να υπογράφουν με εντολή Γεν. Γραμ. Περιφ. Στερ. Ελλάδας».

3. Τη 1667/8.4.2002 (ΦΕΚ 480/β/2002) απόφαση του Γενικού Γραμματέα Περιφ. Στερεάς Ελλάδας με την οποία εγκρίνεται η εξακολούθηση της ισχύος όλων των αποφάσεων που έχουν εκδοθεί και αναφέρονται στην μεταβίβαση στους Προϊσταμένους των Υπηρεσιών της Περιφέρειας, του δικαιώματος να υπογράφουν «Με εντολή Γεν. Γραμματέα Περιφέρειας Στ. Ελλάδας».

4. Τις 160417/1180/8.7.80, 182447/3049/24.9.80 και 141823/24.2.83 διαταγές του Υπ. Γεωργίας.

5. Τη 160/23.1.2003 αναφορά του Δασαρχείου Άμφισσας για την κήρυξη ως αναδασωτέας έκτασης δασικού χαρακτήρα εμβαδού 2.330,00 τ.μ. που βρίσκεται στη θέση «Καρτσοκλίνα» περιφ. Δ.Δ. Αθ. Διάκου του Δήμου Καλλιέων που καταστράφηκε η βλάστηση μετά από παράνομη αποψίλωσή της από τους α) Αριστείδη Ι. Αποστόλου κάτοικο Ν. Ιωνίας Αττικής β) Παναγιώτη Ι. Αποστόλου κάτοικο Λαμπρινής Αττικής και γ) Παύλο Κ. Αποστόλου κάτοικο Ιλίου Αττικής κατά απροσδιόριστα χρονικά διαστήματα από του έτους 2001 μέχρι τέλη παρελθόντος Νοεμβρίου 2002, αποφασίζουμε:

Κηρύσσουμε ως αναδασωτέα, με σκοπό, αφενός μεν την διατήρηση του δασικού χαρακτήρα της έκτασης και αφ' ετέρου την επαναδημιουργία της δασικής βλάστησης που καταστράφηκε συνεπεία της παράνομης αποψίλωσής της στη θέση «Καρτσοκλίνα» του Δ.Δ. Αθ. Διάκου του Δήμου Καλλιέων, που θα επιτευχθεί με φυσική αναγέννηση, έκταση δασικού χαρακτήρα συνολικού εμβαδού δύο χιλιάδων και τριακοσίων τριάντα (2.330,00) τ.μ. και που οριοθετείται ως εξής:

Βόρεια: με έκταση φερόμενη ως ιδιοκτησία ιδίων
Νότια: με δημόσιο δάσος ελάτης
Ανατολικά: με δημόσιο δάσος ελάτης
Δυτικά: με δημόσιο δάσος ελάτης


Όπως φαίνεται στο συνημμένο σχεδιάγραμμα που αποτελεί αναπόσπαστο μέρος της απόφασης αυτής.

Από τις διατάξεις αυτής της απόφασης δεν προκαλείται δαπάνη σε βάρος του Κρατικού Προϋπολογισμού.


Η απόφαση αυτή να δημοσιευθεί στην Εφημερίδα της Κυβερνήσεως.

Άμφισσα, 24 Ιανουαρίου 2003

Με εντολή Γενικού Γραμματέα Περιφέρειας
Ο Διευθυντής
ΚΩΝ/ΝΟΣ Β. ΚΑΛΥΒΑΣ

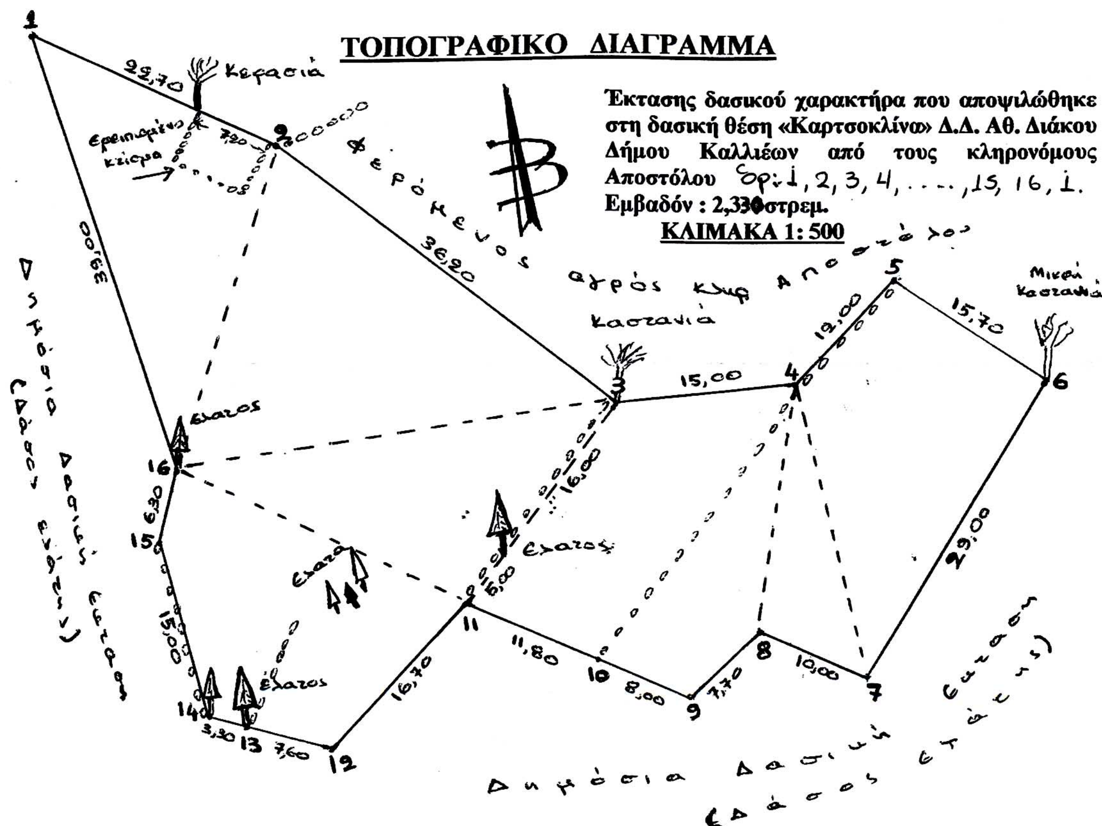

ΕΘΝΙΚΟ ΤΥΠΟΓΡΑΦΕΙΟ
Για τεχνικούς λόγους στο σχεδιάγραμμα έγινε σμίκρυνση κατά ποσοστό 78 %

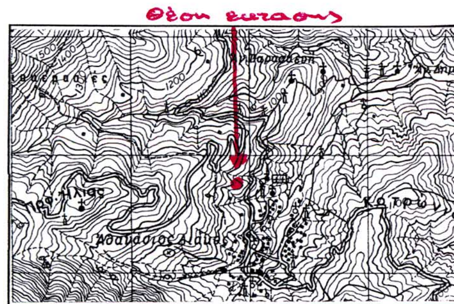

Απόσπασμα χάρτη Φ.Γ.Υ.Σ.
(1: 50.000)

ΘΕΩΡΗΘΗΚΕ
Σύμφωνα με την 89 απόφασή μας.
Άμφισσα 24.1.2003
ΜΕ ΕΓΓΡΑΦΗ



Ο Δ/ντής Δασών Ν. Φωκίδας
Κων/νος Β. Καλύβας

Τοπογραφικό διάγραμμα

ΕΛΕΓΘΗΚΕ
Άμφισσα 23-1-2003
Ο Δασάρχης



Γεώργιος Ι. Κατσαρέλης
Δασολόγος με βαθμό Δ/ντή

Γραβιά 31./12/2002

Ο Συντάξας

Κοσμάς Λ. Ιωάννου
Δασοπόνος